


道志小・中学校 平面図 1階

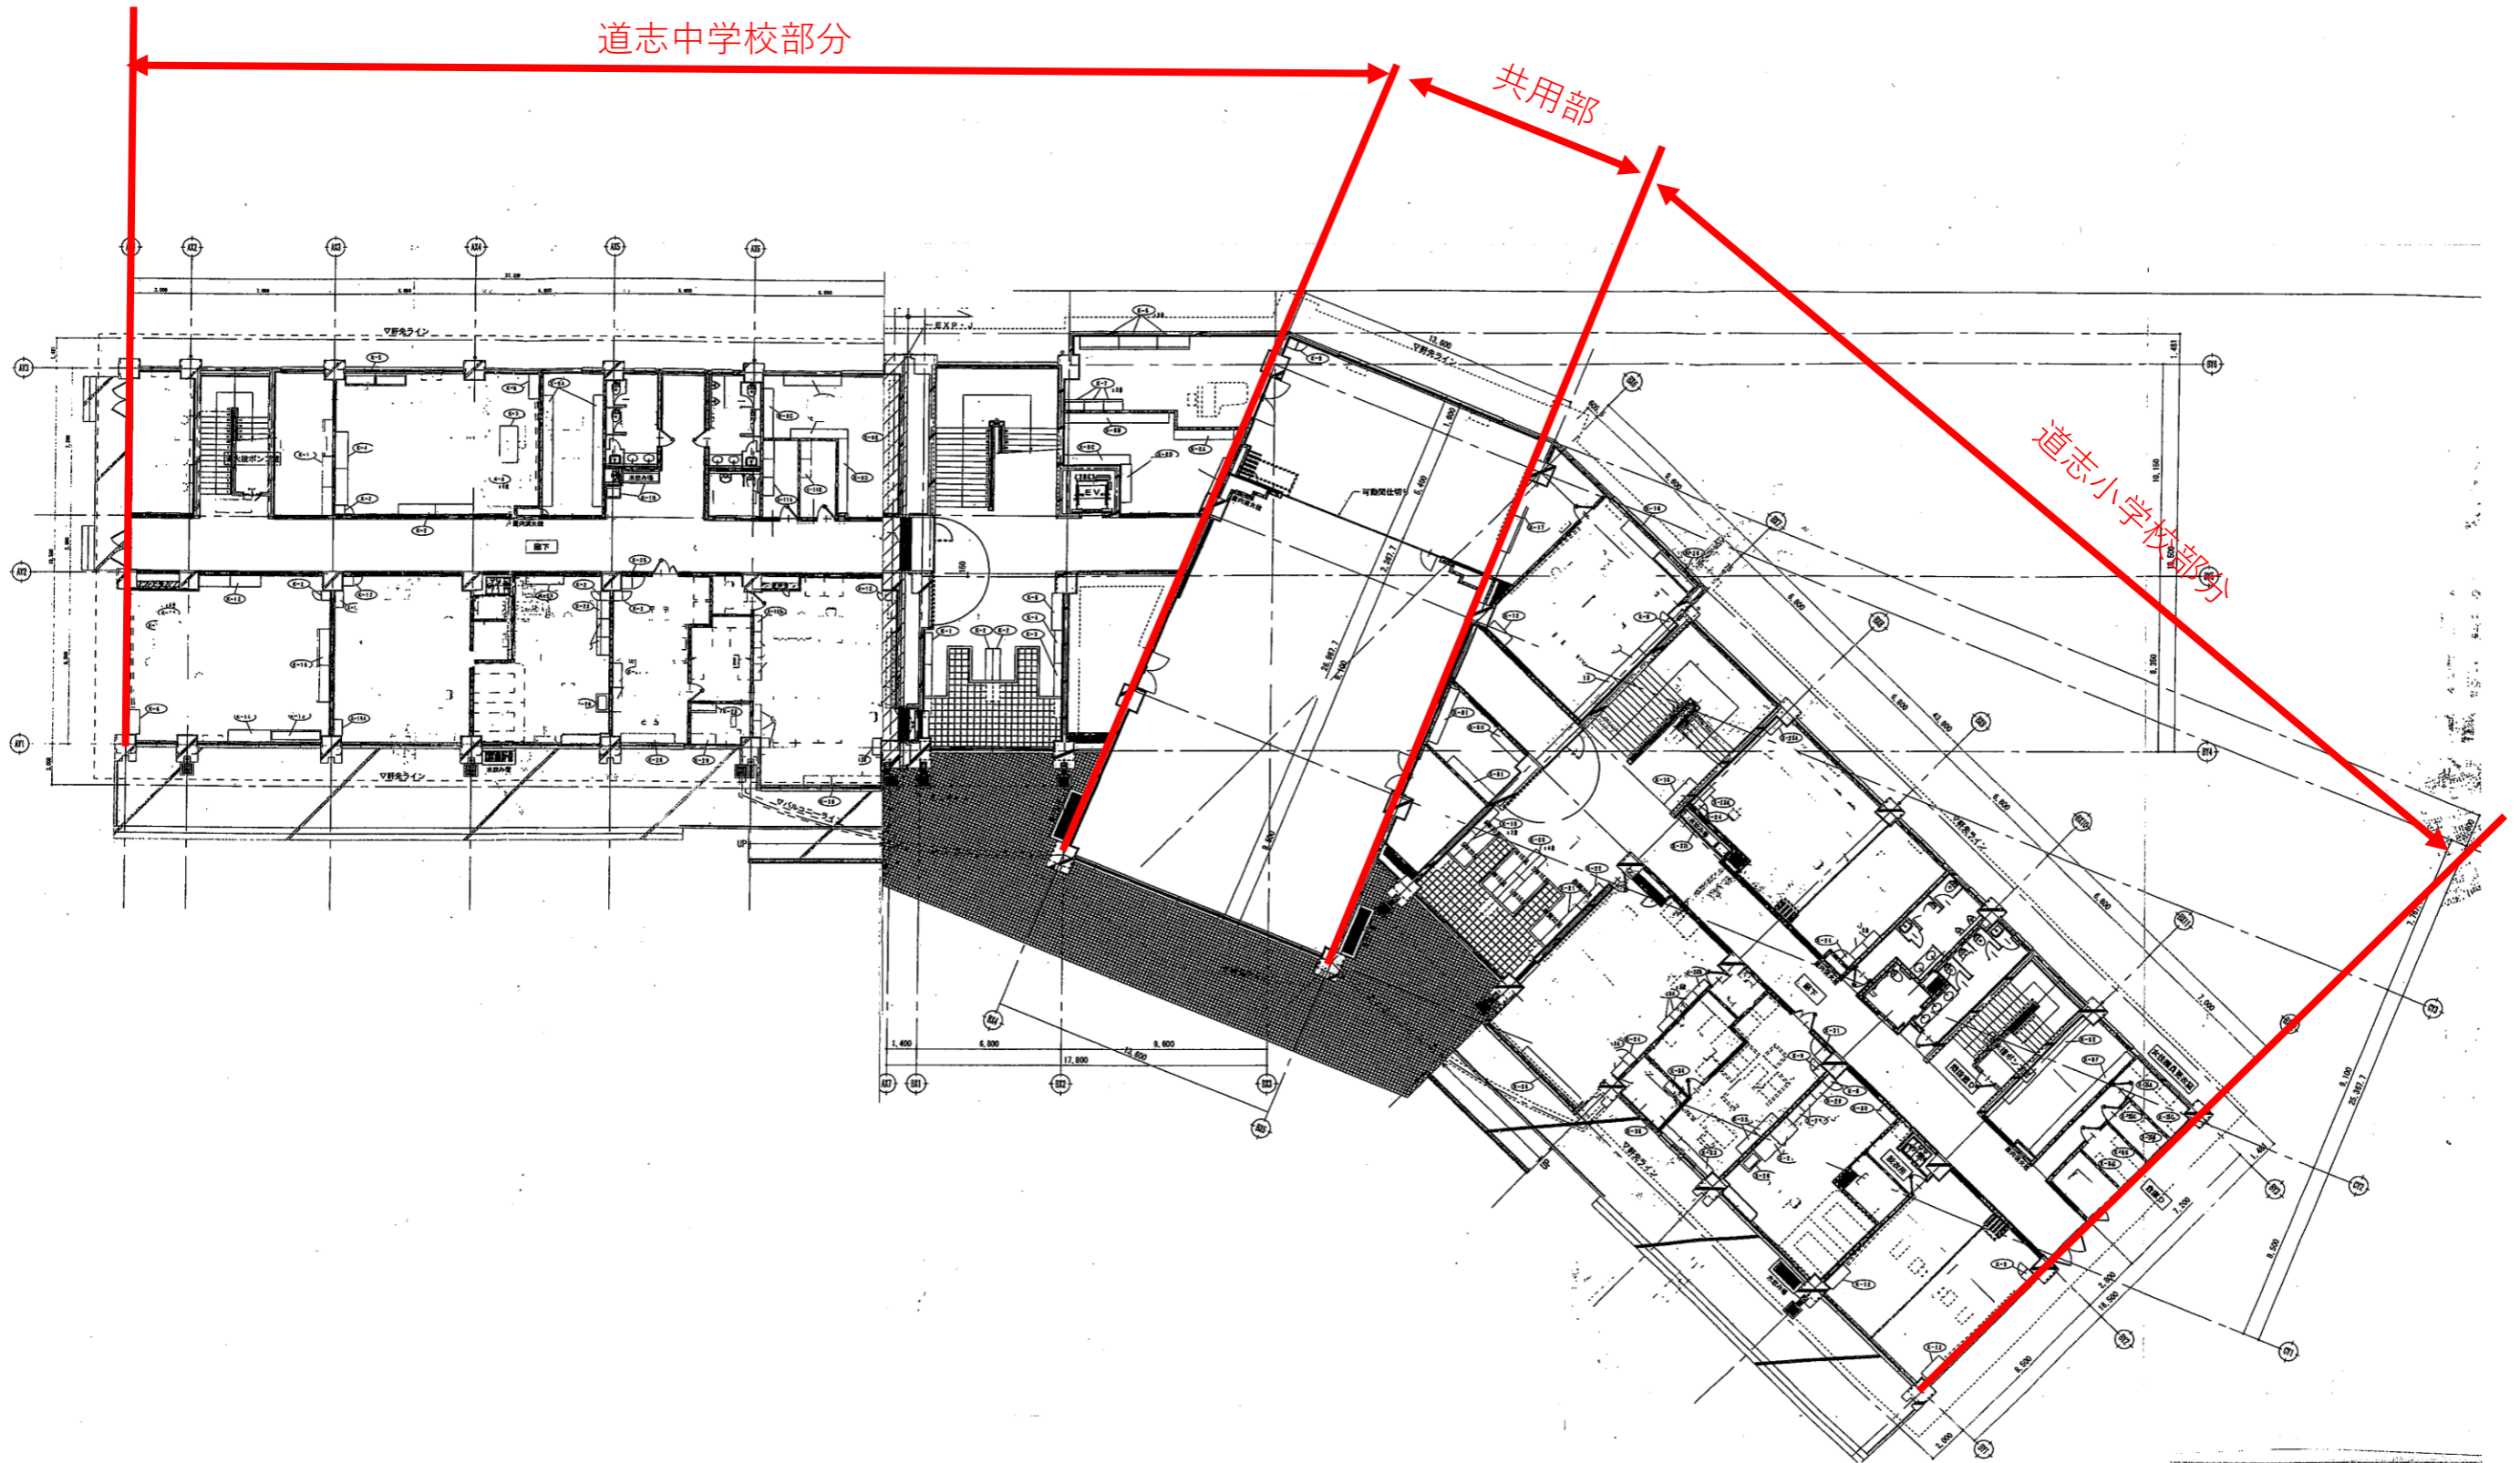

道志小・中学校 平面図 2階

